


# Erdgeschoss

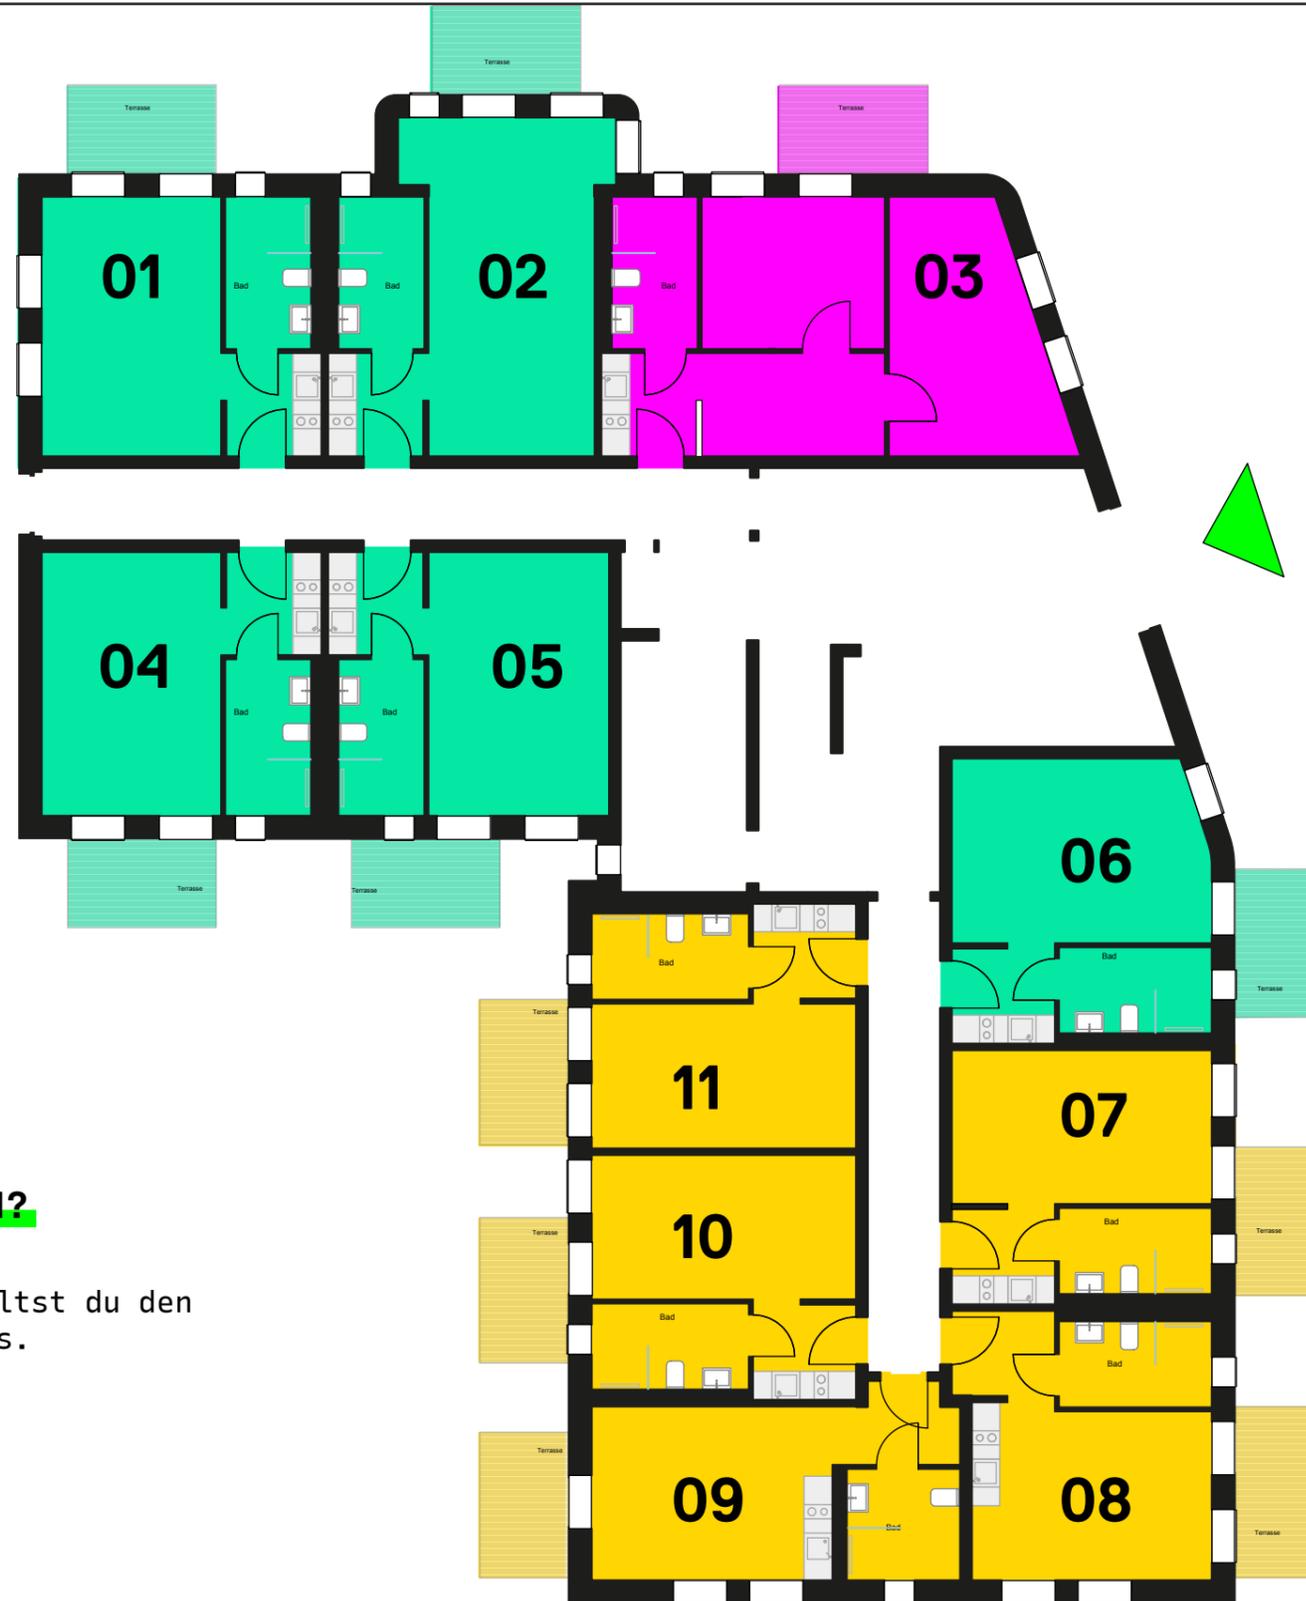

**YOUNGSTER  
APARTMENT.**

27-34 m<sup>2</sup> ab **399€**

**KOMFORT  
APARTMENT.**

35-41 m<sup>2</sup> ab **525€**

**SUITE  
APARTMENT.**

53-56 m<sup>2</sup> ab **795€**

**HAST DU DEINEN  
FAVORITEN GEFUNDEN?**

Mit Klick auf deine  
gewünschte Wohnung erhältst du den  
dazu passenden Grundriss.


**UNI  
KAT**

Babenhauer Straße 37  
33613 BIELEFELD

SPORNITZ & PARTNER  
architekten

0521.522 29 73  
www.unikat-bielefeld.de

# 1. Obergeschoss

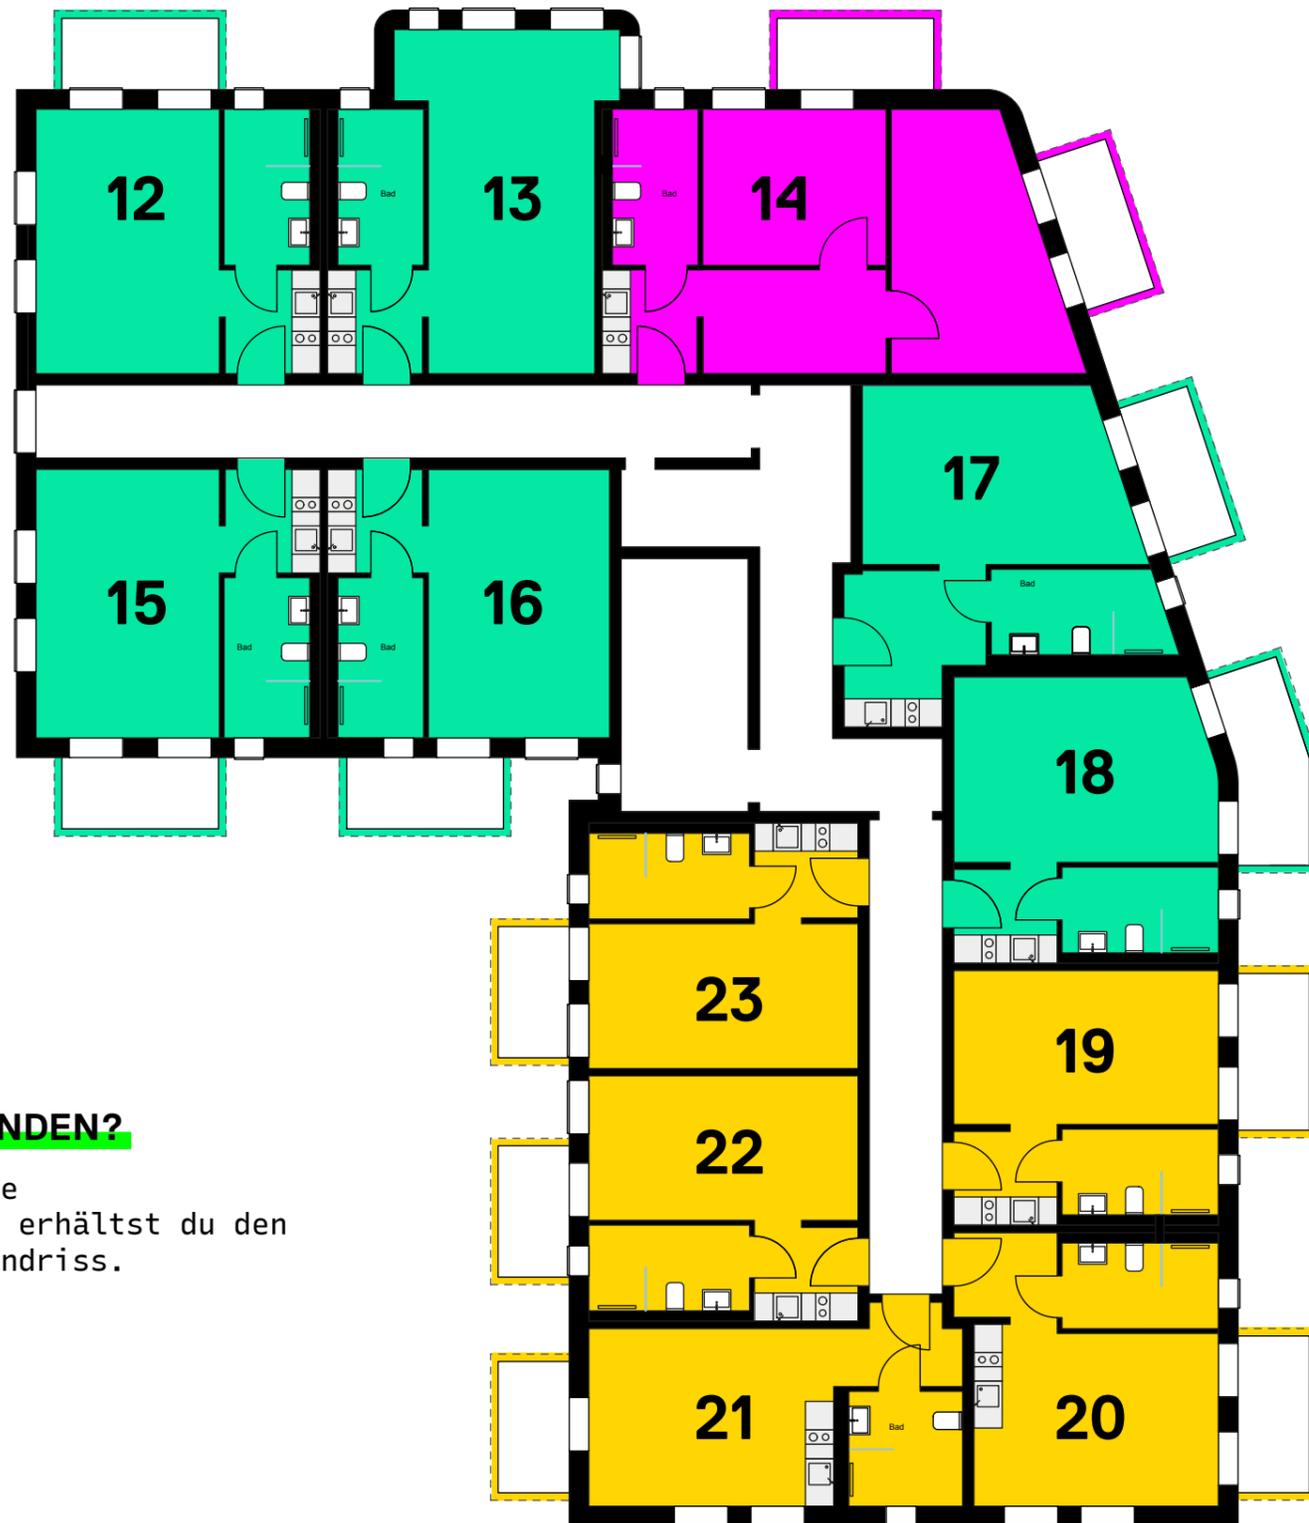

**YOUNGSTER  
APARTMENT.**

27-34 m<sup>2</sup> ab **399€**

**KOMFORT  
APARTMENT.**

35-41 m<sup>2</sup> ab **525€**

**SUITE  
APARTMENT.**

53-56 m<sup>2</sup> ab **795€**

**HAST DU DEINEN  
FAVORITEN GEFUNDEN?**

Mit Klick auf deine  
gewünschte Wohnung erhältst du den  
dazu passenden Grundriss.


**UNI  
KAT**

Babenhäuser Straße 37  
33613 BIELEFELD

SPORNITZ & PARTNER  
architekten

0521.522 29 73  
www.unikat-bielefeld.de

## 2. Obergeschoss

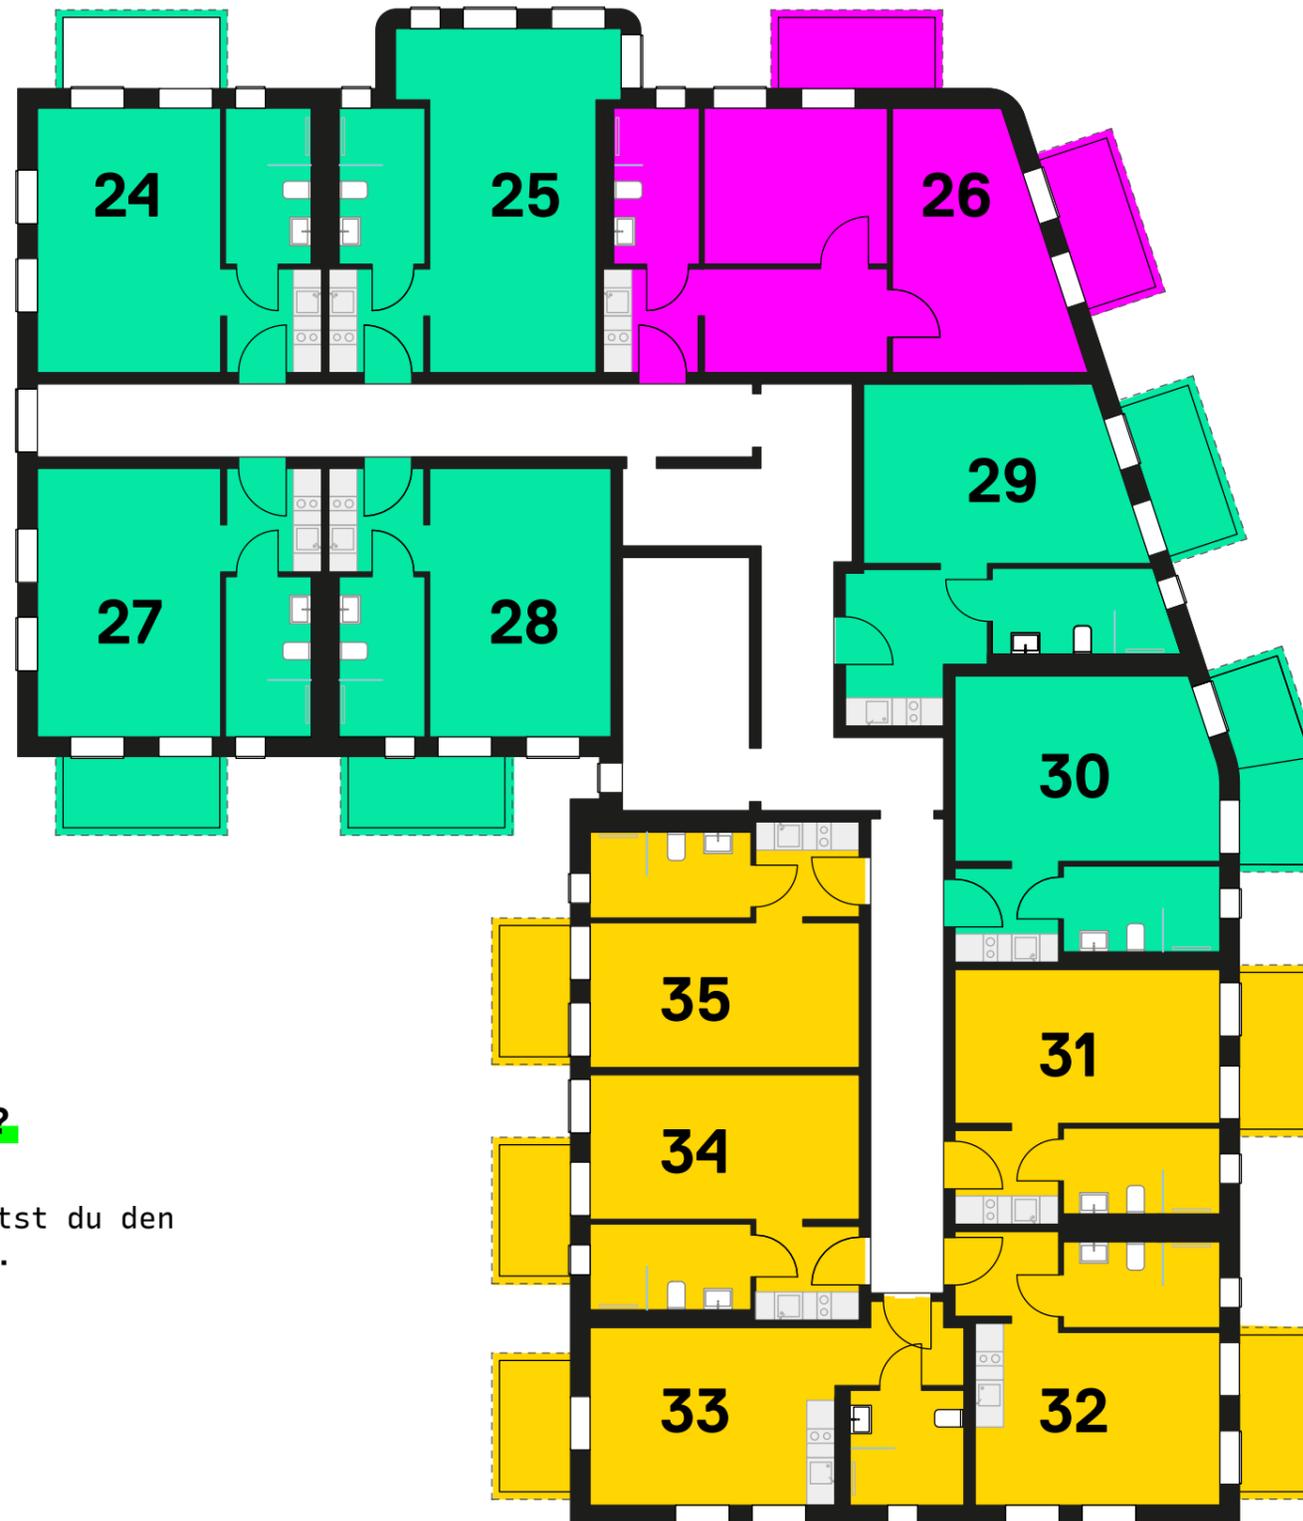

### HAST DU DEINEN FAVORITEN GEFUNDEN?

Mit Klick auf deine gewünschte Wohnung erhältst du den dazu passenden Grundriss.

UNI  
KAT

**YOUNGSTER  
APARTMENT.**

27-34 m<sup>2</sup> ab **399€**


**KOMFORT  
APARTMENT.**

35-41 m<sup>2</sup> ab **525€**

**SUITE  
APARTMENT.**

53-56 m<sup>2</sup> ab **795€**

# Rooftop

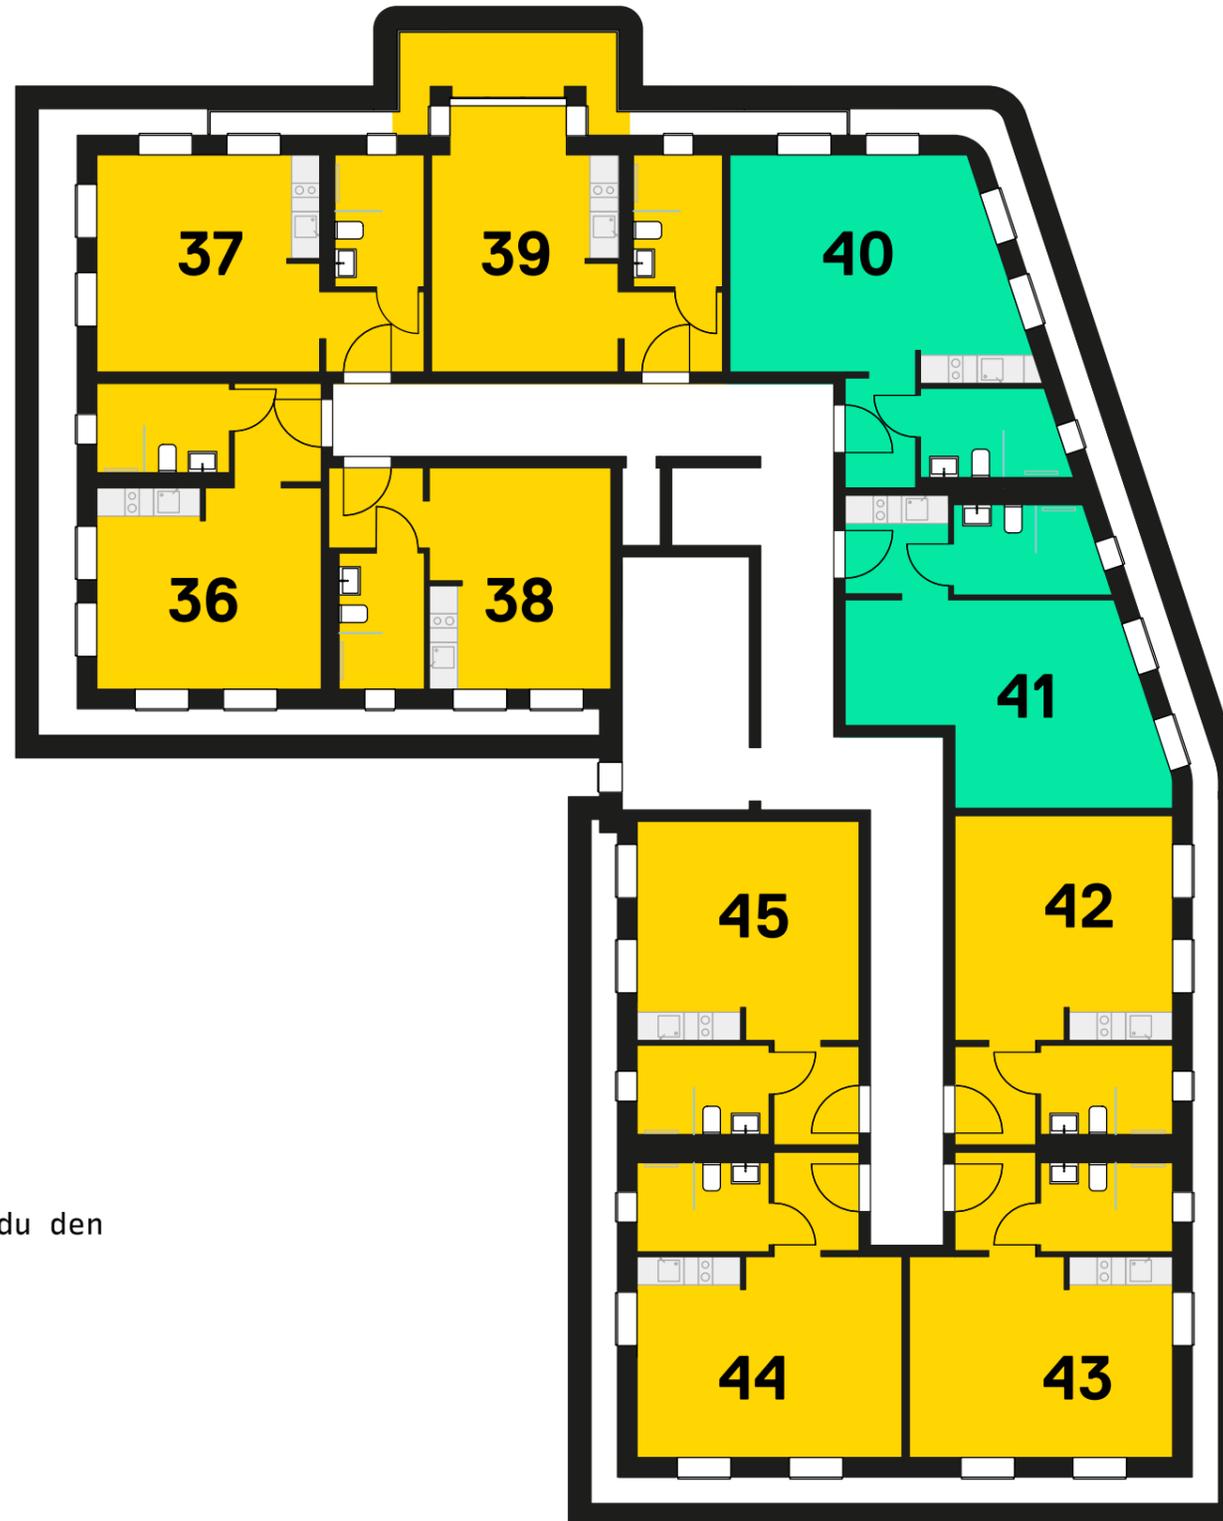

**YOUNGSTER  
APARTMENT.**

27-34 m<sup>2</sup> ab **399€**

**KOMFORT  
APARTMENT.**

35-41 m<sup>2</sup> ab **525€**

**SUITE  
APARTMENT.**

53-56 m<sup>2</sup> ab **795€**

**HAST DU DEINEN  
FAVORITEN GEFUNDEN?**

Mit Klick auf deine  
gewünschte Wohnung erhältst du den  
dazu passenden Grundriss.

**UNI  
KAT**

Babenhauser Straße 37  
33613 BIELEFELD

SPORNITZ & PARTNER  
architekten

0521.522 29 73  
www.unikat-bielefeld.de